


חתך אנכי דרך קיר חוץ חיפוי לבני חרס


1:10

רעפי חרסבטון	2 - 4 ס"מ
יריעת אולטרא פולינום	
חבל גג	
בידוד תרמי	10.0 ס"מ
לוח גבס חסין אש	1.3 ס"מ

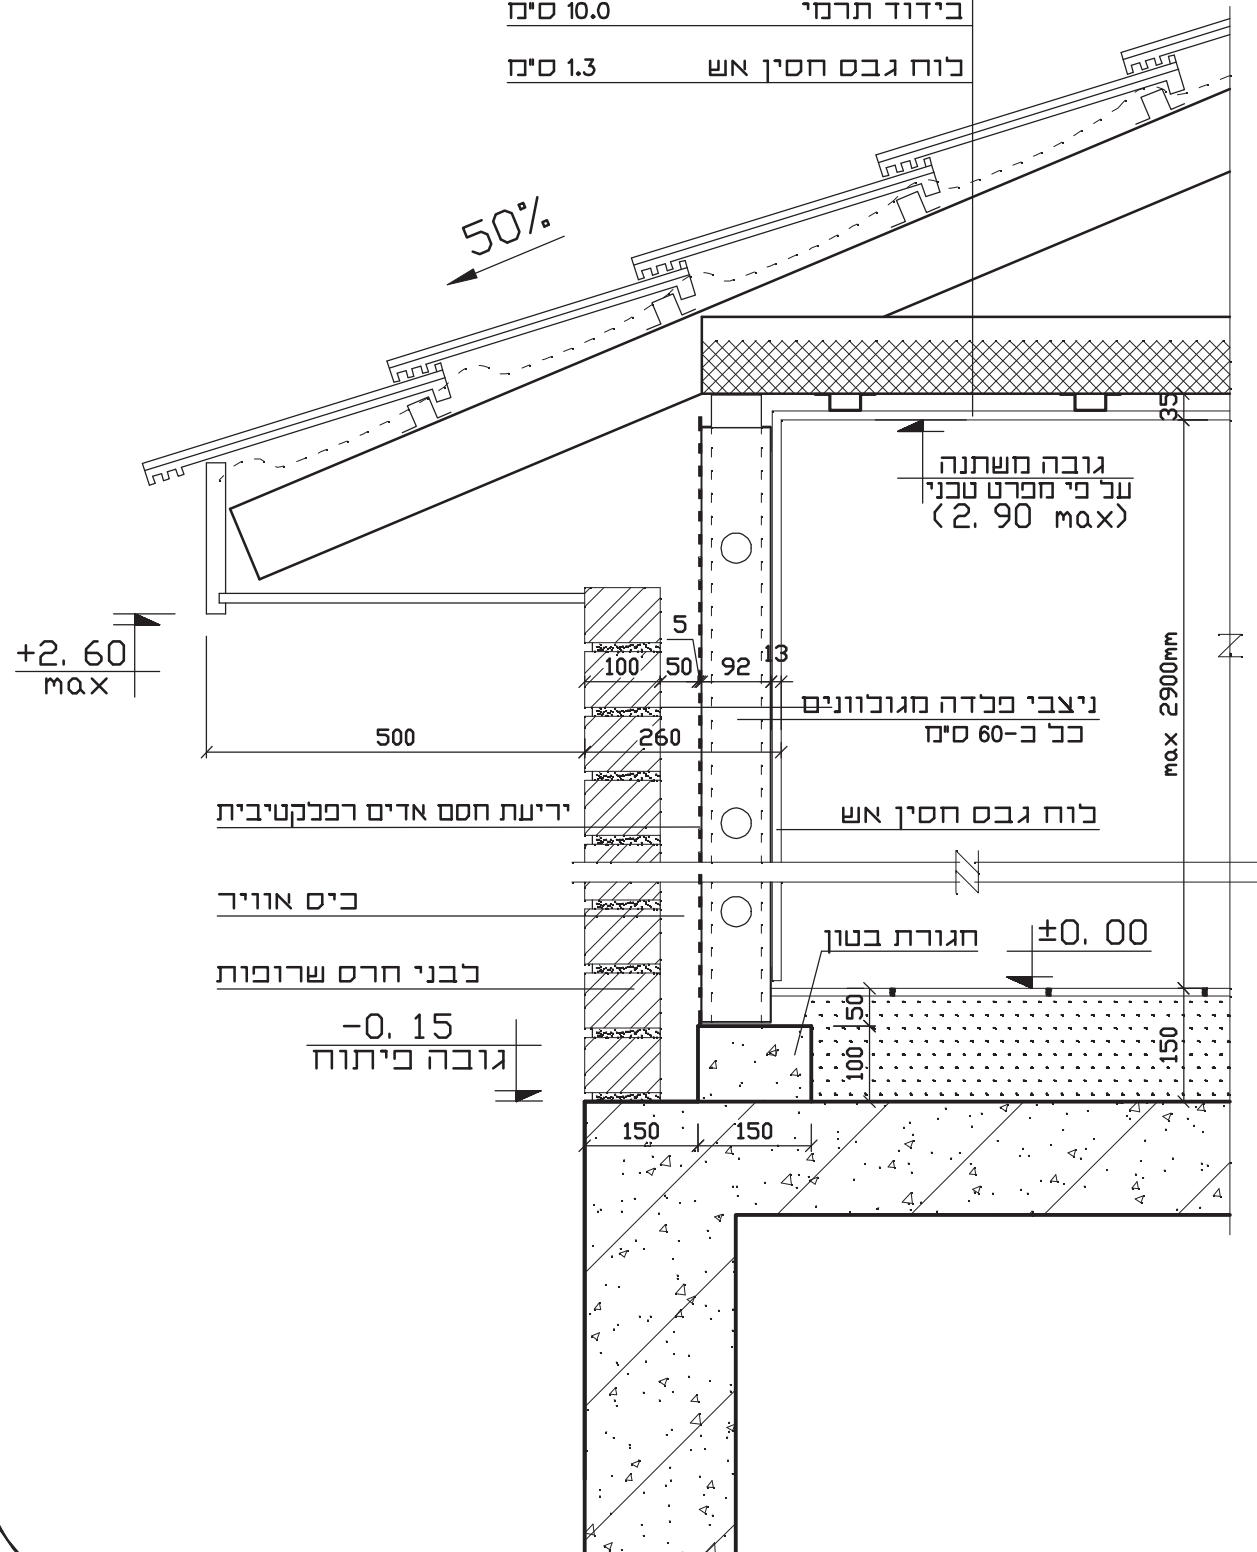

חתך אופקי דרך קיר חוץ


1:10

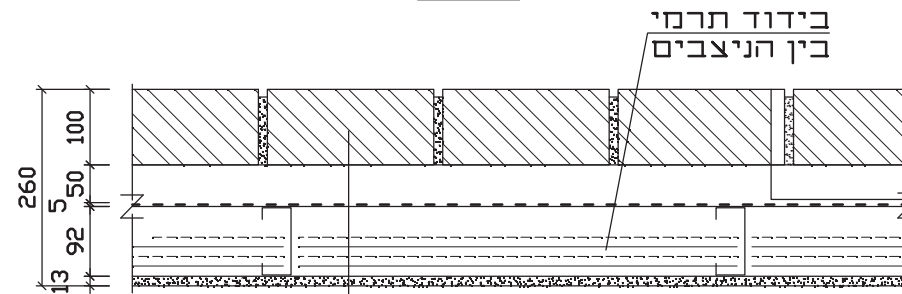

לבני חרס שרופות	10.0 ס"מ
כיס אוויר	5.0 ס"מ
יריעת חסם אדים רפלקטיבית	0.5 ס"מ
ניצבי פלדה מגולוונים כל כ-60 ס"מ	9.2 ס"מ
לוח גבס חסין אש	1.3 ס"מ
סה"כ	26.0 ס"מ

חתך אופקי דרך קיר פנימי (חיפוי לוחות גבס 0.5 אינץ')

1:10

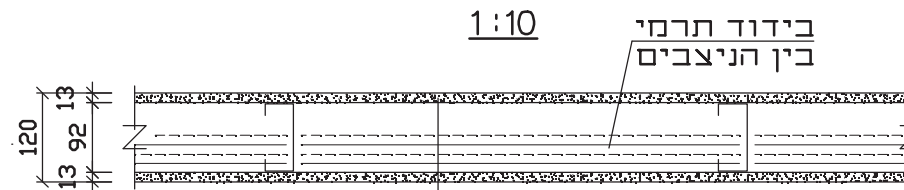

לוח גבס חסין אש	1.3 ס"מ
ניצבי פלדה מגולוונים כל כ-60 ס"מ	
רוחב 90 מ"מ, שובי הדופן 1.2 מ"מ	9.2 ס"מ
לוח גבס חסין אש	1.3 ס"מ
סה"כ	12.0 ס"מ

General Notes

הוראות כלכליות

Date	Revision/Issue	No.
------	----------------	-----

שם הפרויקט וכתובתו
חתכי קיר אופניים של אוסטק שמיר

Project	מריקט	1 גיבוי מס'
אופציה א' שלב הנושא - פלדה דקי דופן חיפוי קירות חוץ - לבני חרס		4 מתוך:
Date	תאריך	קנה מידה
23.01.2014		1:10
<input type="radio"/> כביצוע: <input type="radio"/> במכרז: <input checked="" type="radio"/> באישור: <input type="radio"/> בעיון:		

חתימה	שם משפחה	תאריך	תפקיד
	איוורן ויקטור		מנהל קונסטרו
	איוורן ויקטור		מנהל קונסטרו
			אשר

אוסטק שמיר
 מבני פלדה ואבן בע"מ

מושב חני אב 4285
 ד.ג. כב. השרון 09-8986198
 טל: 09-8986198
 פקס: 09-8986193

AUSTEC • SHAMIR Ltd
 internet: www.austec-shamir.co.il
 e-mail: austec@netvision.net.il