



חתך אנכי דרך קיר חוץ חיפוי לבני חרס

1:10

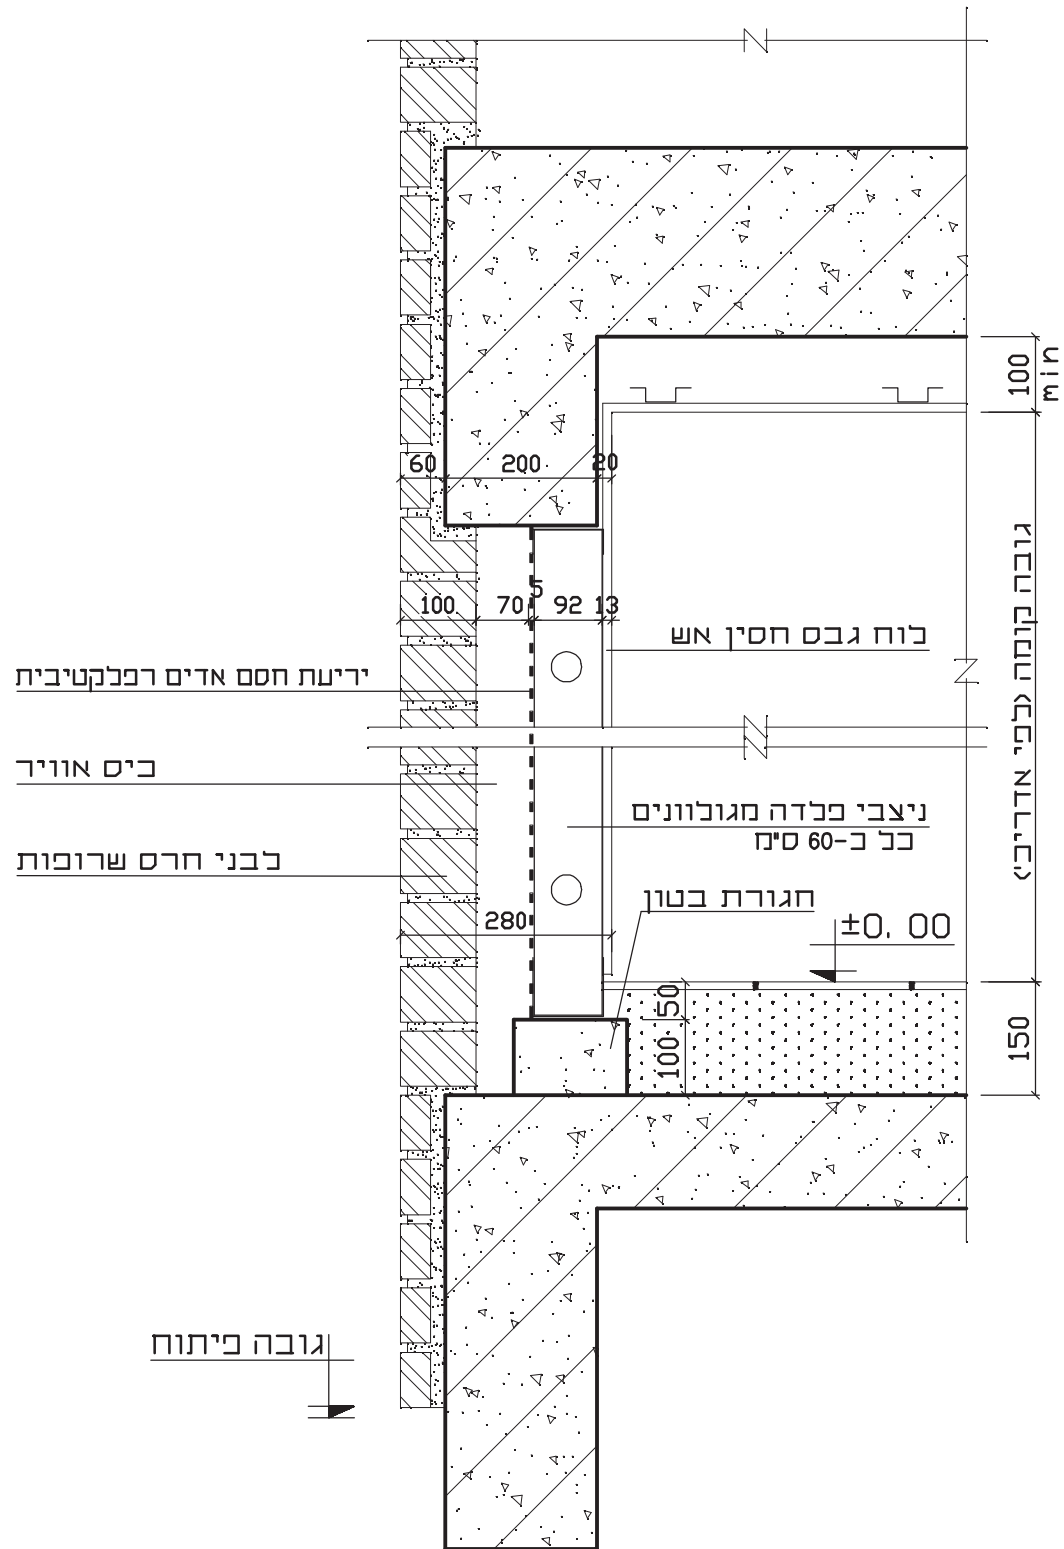

חתך אופקי דרך קיר חוץ


1:10

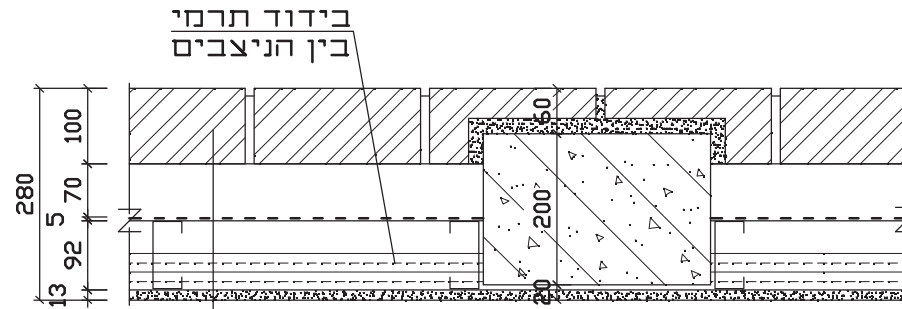

10.0 ס"מ	לבני חרס שרופות
7.0 ס"מ	כיס אוויר
0.5 ס"מ	ידיעת חסם אדים רפלקטיבית
9.2 ס"מ	ניצבי פלדה מגולוונים כל כ-60 ס"מ
1.3 ס"מ	לוח גבס חסין אש
28.0 ס"מ	סהיכ

חתך אופקי דרך קיר פנימי (חיפוי לוחות גבס 0.5 אינץ')

1:10

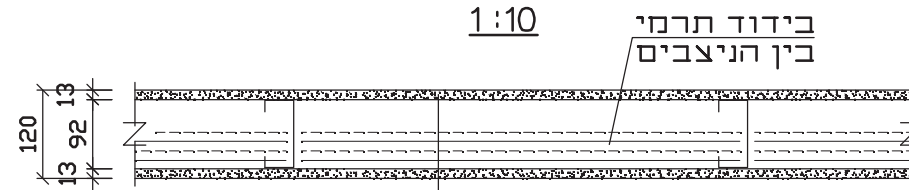

1.3 ס"מ	לוח גבס חסין אש
	ניצבי פלדה מגולוונים כל כ-60 ס"מ
9.2 ס"מ	(רוחב 90 מ"מ, עובי הדופן 1.2 מ"מ)
1.3 ס"מ	לוח גבס חסין אש
12.0 ס"מ	סהיכ

General Notes

הוראות כתיבות

Date	Revision/Issue	No.

שם הפרויקט וכתובתו
חתכי קיר אופניים של אוסטק שמיר

Project: **אופציה ג' - קונסטרוקציה בטון**
 גיבוי מס': 3
 מתוך: 4
 Date: 23.01.2014
 Scale: 1:10
 Date: תאריך
 Scale: קנה מידה
 כביצוע למכרז באשרי בעיון

חתימה	שם משפחה	תאריך	תפקיד
	איוורמן ויקטור		מנהל קונסטרו
	איוורמן ויקטור		מנהל קונסטרו
			אשר

אוסטק שמיר
 חבני פלדה ואבן בע"מ
 מושב דריאני
 ד.ב. כ"ב השרון 4285
 טל: 09-8986193
 פקס: 09-8986193
AUSTEC-SHAMIR Ltd
 internet: www.austec-shamir.co.il
 e-mail: austec@netvision.net.il