



# חתך אנכי דרך קיר חוץ חיפוי טיח ושליכט אקריילי

1:10

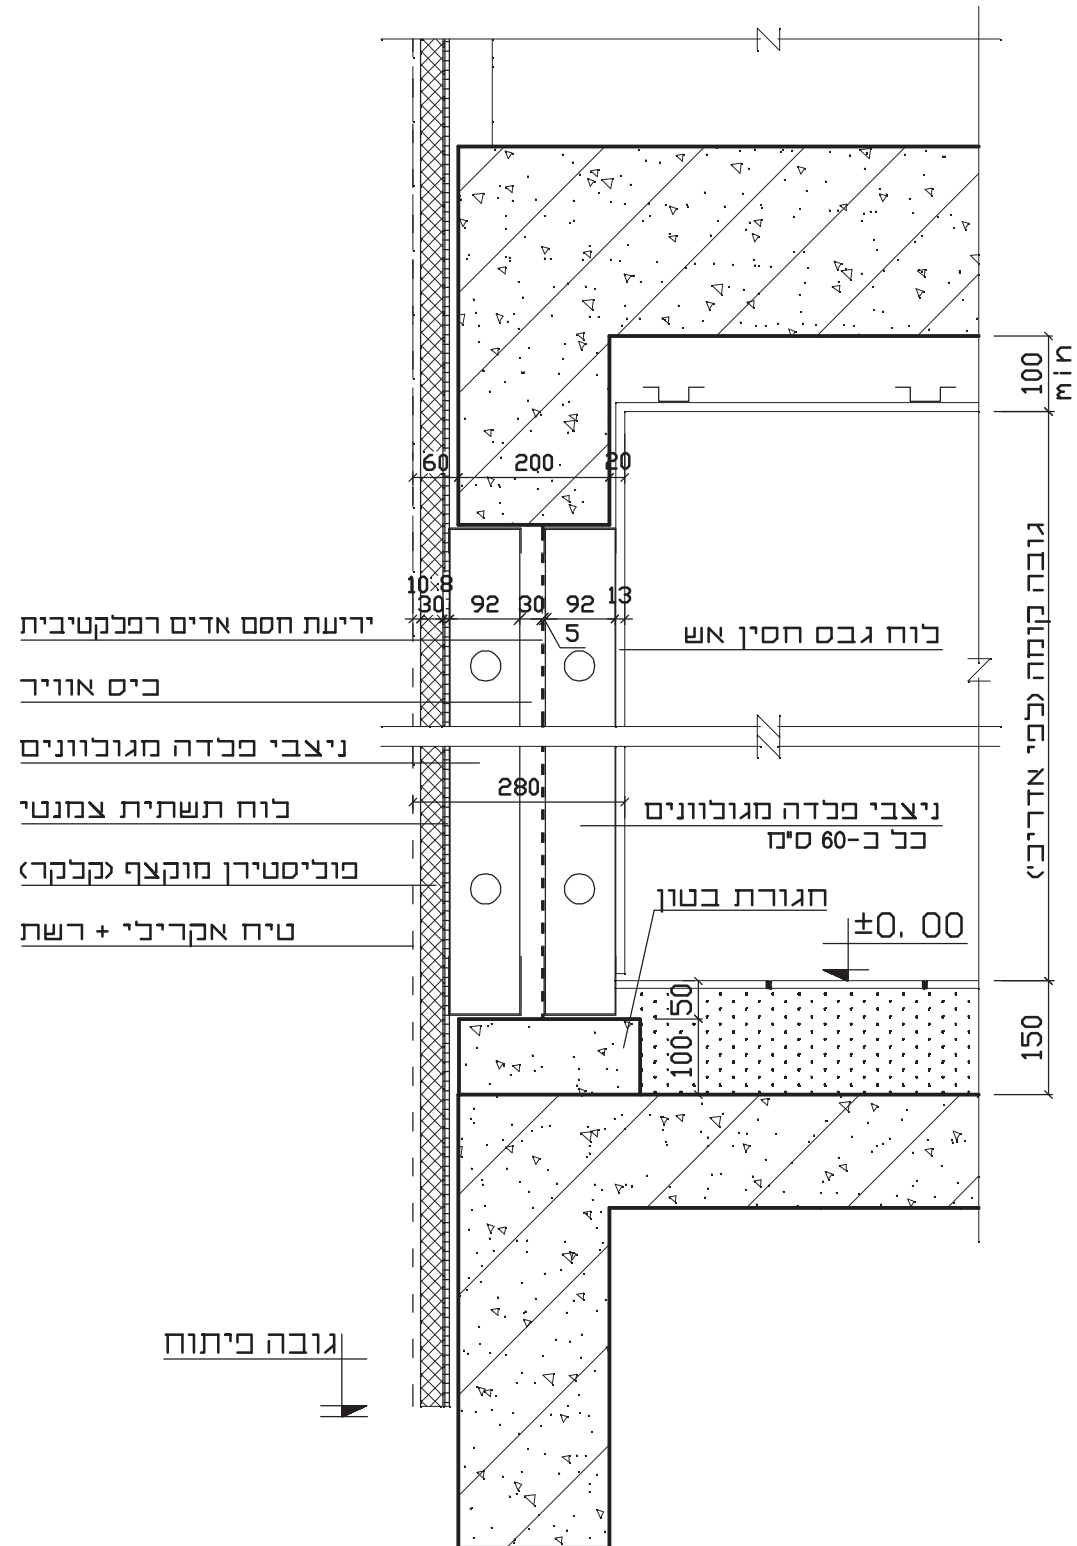

# חתך אופקי דרך קיר חוץ


1:10

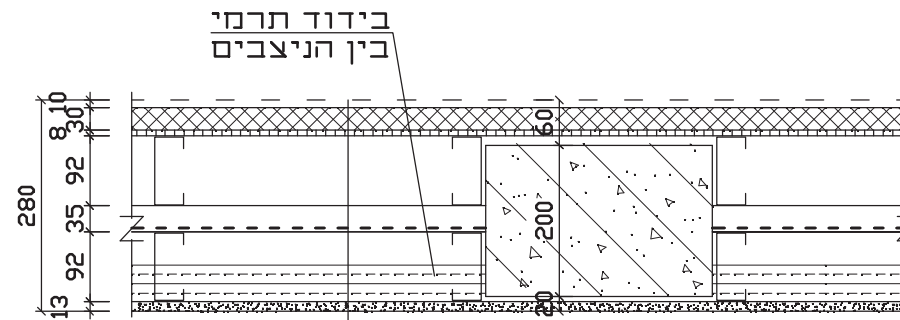

1.0 ס"מ	טיח אקריילי + רשת
3.0 ס"מ	פוליסטירן מוקצף (קלקר)
0.8 ס"מ	לוח תשתית צמנטי
9.2 ס"מ	ניצבי פלדה מגולוונים כל כ-60 ס"מ
0.5 ס"מ	יריעת חסם אדים רפלקטיבית
3.0 ס"מ	כיס אוויר
9.2 ס"מ	ניצבי פלדה מגולוונים כל כ-60 ס"מ
1.3 ס"מ	לוח גבס חסין אש
28.0 ס"מ	סהיכ

# חתך אופקי דרך קיר בנימי (חיפוי לוחות גבס 0.5 אינץ')

1:10

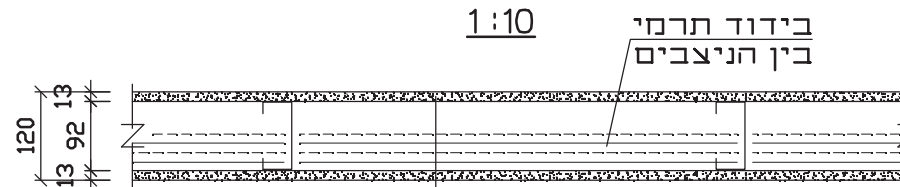

1.3 ס"מ	לוח גבס חסין אש
	ניצבי פלדה מגולוונים כל כ-60 ס"מ
9.2 ס"מ	(רוחב 90 מ"מ, עובי הדופן 1.2 מ"מ)
1.3 ס"מ	לוח גבס חסין אש
12.0 ס"מ	סהיכ

General Notes

הוראות ככביות

Date	Revision/Issue	No.

שם הפרויקט וכתובתו  
**חתכי קיר אופניים של אוסטק שמיר**

Project: **אופציה די**  
**שלב הנושא - קונסטרי בטון**  
**חיפוי קירות חוץ - טיח אקריילי**  
 Date: **23.01.2014**  
 Scale: **1:10**

חתימה	שם משפחה	תאריך	תפקיד
	<b>אירדן ויקטור</b>		<b>מנהל קונסטרי</b>
	<b>אירדן ויקטור</b>		<b>מנהל קונסטרי</b>
			אשר

**אוסטק שמיר**  
 חבני פלדה ואבן בעימ  
 מושב חינאכ  
 ד.ל.כ.ב. שרון 4285  
 טל: 09-8986198  
 פקס: 09-8986193  
**AUSTEC • SHAMIR Ltd**  
 internet: www.austec-shamir.co.il  
 e-mail: austec@netvision.net.il